

Maisons individuelles


50 / 52 Rue de l'Ermitage
17 000 La Rochelle



LEGENDE

- Limite de propriété
- Hauteur sous dalle
- Hauteur sous plafond
- Hauteur sous faîçage

MAISON 1 T5

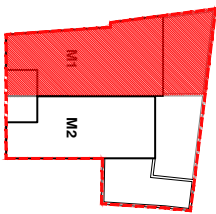

SURFACES

RDC	
Entree	4,7m²
WC	2,3m²
Rangement	3,6m²
Cuisine	9,3m²
Sjour	28,6m²
Total RDC	48,5m²

R+1	
Chambre 1	15,8m²
Chambre 2	12,8m²
Chambre 3	11,2m²
Chambre 4	11,8m²
Salle de bain	5,7m²
Salle de jeu	3,1m²
WC	2,1m²
Déplacement	5,2m²
Total R+1	69,0m²


Surface terrain	137,0m²
Surface habitable	118,6m²
Cour	14,8m²
Terrasse	10,7m²
Garage	18,9m²
Surface totale	160,9m²
Autres	22,0m²

Echelle: 1/17000


Plan de vente - L.28.02.2016

NOTA: L'indication de surface "vair" correspond au fait que le volume construit est compris dans le volume autorisé par le règlement de zonage. Elle ne tient pas compte des parties inférieures à 1,80 m de hauteur sous plafond. Elle ne tient pas compte des surfaces de planchers de parking.

ABP ARCHITECTES
82 BO WINDONCHAROIS - 17000 LA ROCHELLE
05 46 50 00 00 - 05 46 50 00 00 - 4.814.170000000000000000

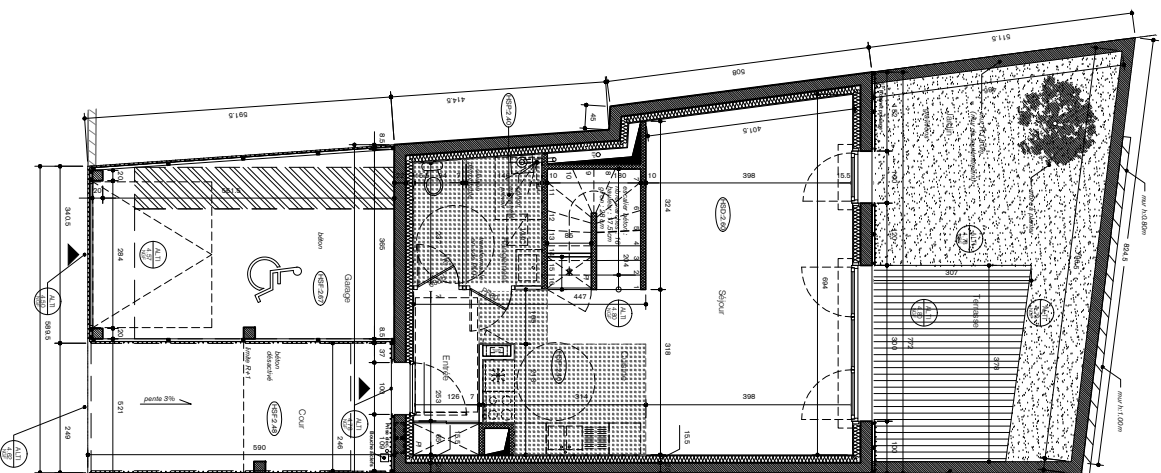

RDC

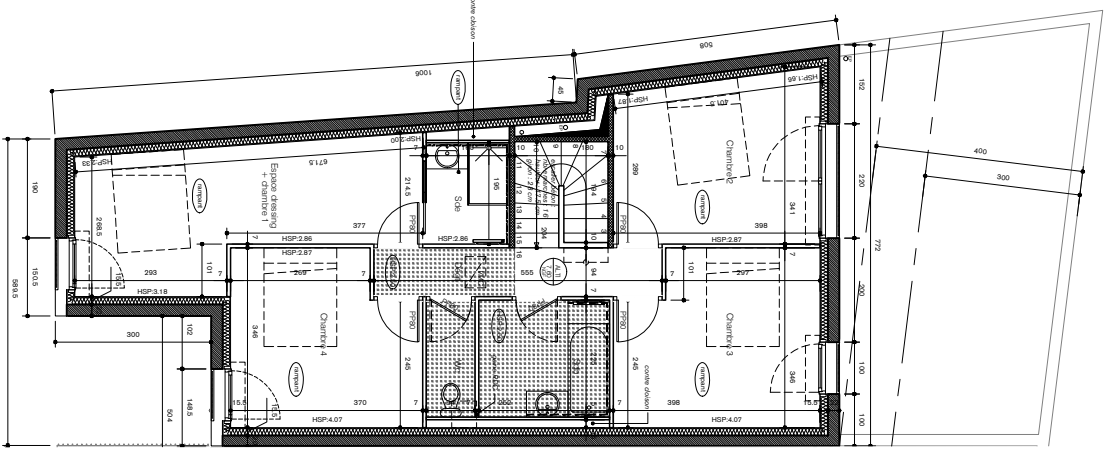

R+1