


N° LOGEMENT :	TYPE :	NIVEAU :
<b>TMA 001</b>	<b>T4</b>	<b>RDC</b>

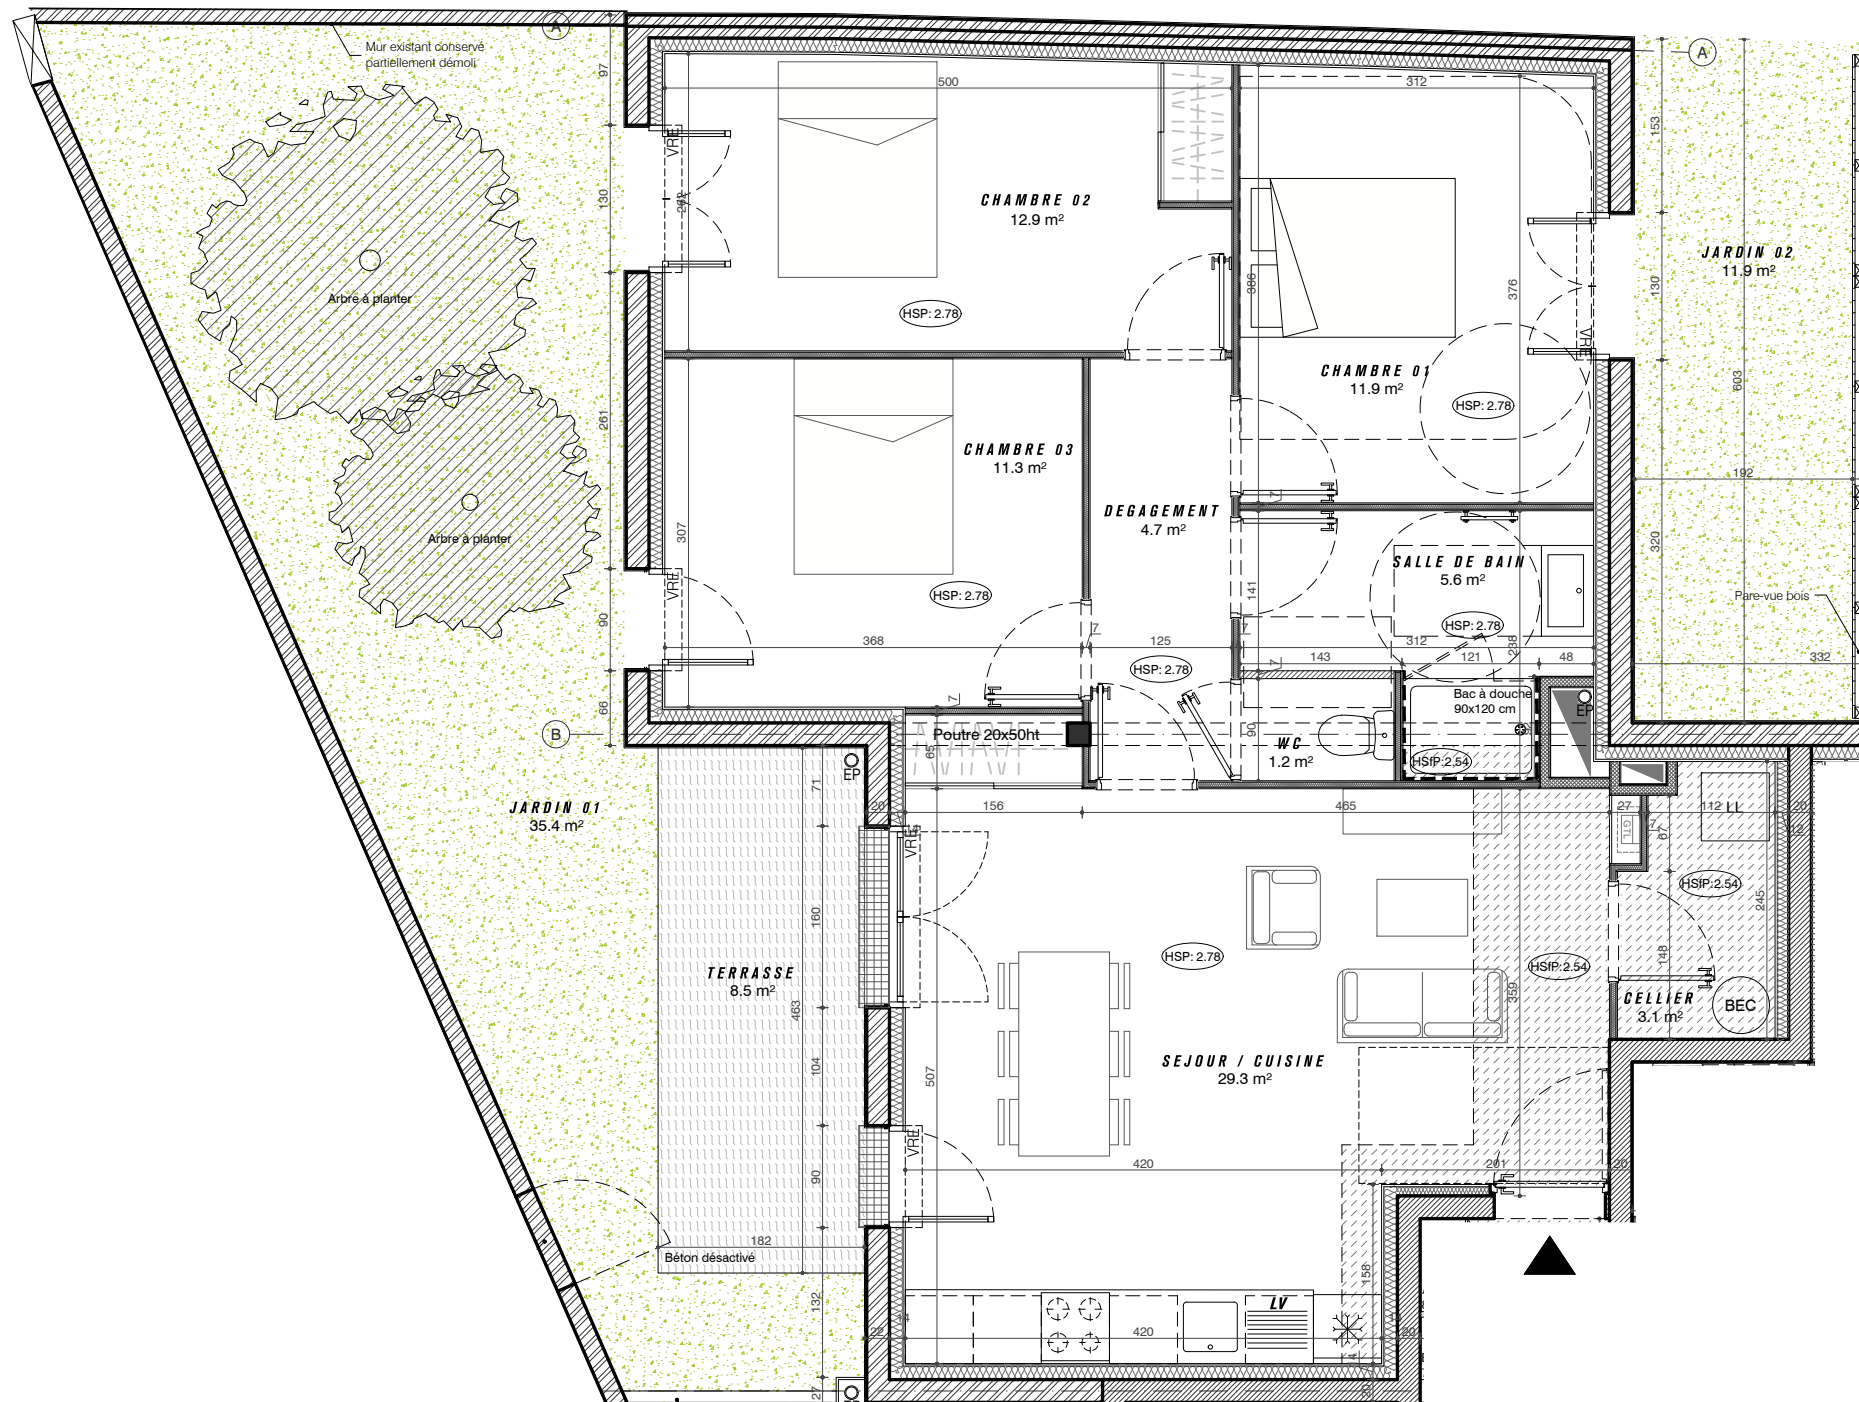


**SURFACES HABITABLES**

Entrée	
Séjour/cuisine	29.3 m <sup>2</sup>
Chambre 01	11.9 m <sup>2</sup>
Chambre 02	12.9 m <sup>2</sup>
Chambre 03	11.3 m <sup>2</sup>
Salle de bain	5.6 m <sup>2</sup>
WC	1.2 m <sup>2</sup>
Cellier	3.1 m <sup>2</sup>
Dégagement	4.7 m <sup>2</sup>
<b>TOTAL</b>	<b>79.9 m<sup>2</sup></b>

**SURFACES ANNEXES DU LOGEMENT**

Jardin 01 (avant)	35.4 m <sup>2</sup>
Jardin 02 (arrière)	11.9 m <sup>2</sup>
Terrasse	8.5 m <sup>2</sup>
<b>TOTAL JARDIN</b>	<b>47.3 m<sup>2</sup></b>

PLAN DE REPERAGE :

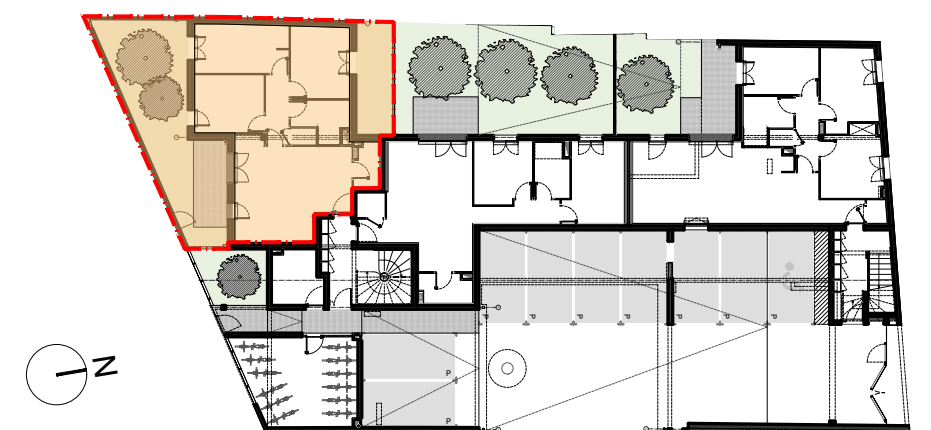

L'aménagement de la cuisine est donné à titre indicatif. Les surfaces indiquées peuvent varier légèrement en fonction des impératifs de construction. Des modifications pour des raisons d'ordre technique ou administratif pourront être portées sur les plans. Seuls les plans déposés au rang de minutes du notaire font foi.  
DOCUMENT NON CONTRACTUEL

- PF Porte fenêtre
- VRE Volet roulant électrique
- HSPo Hauteur sous poutre
- HSP Hauteur sous plafond
- HSFp Hauteur sous faux-plafond
- PI Placard
- LL Lave-linge
- LV Lave-vaisselle
- Faux-plafond/soffite
- Gaine
- Sèche-serviettes
- Ballon d'eau chaude san.

ARCHITECTE  
**JULIE BOUTET ARCHITECTE**  
35, rue Nicolas Denys de Fronsac  
17000 LA ROCHELLE  
N° SIRET 42871841500089

ECH. : 0 1 m 2 m  
19/05/2021 INDICE : A