


N° LOGEMENT :	TYPE :	NIVEAU :
002	T3	RDC

SURFACES HABITABLES


Entrée	1.9 m ²
Séjour/cuisine	28.4 m ²
Chambre 01	12.7 m ²
Chambre 02	10.0 m ²
Salle de bain	5.3 m ²
WC	2.1 m ²
Cellier	4.0 m ²
Dégagement	5.0 m ²
TOTAL	69.6 m²

SURFACES ANNEXES DU LOGEMENT

Jardin	59.9 m ²
Terrasse	7.0 m ²

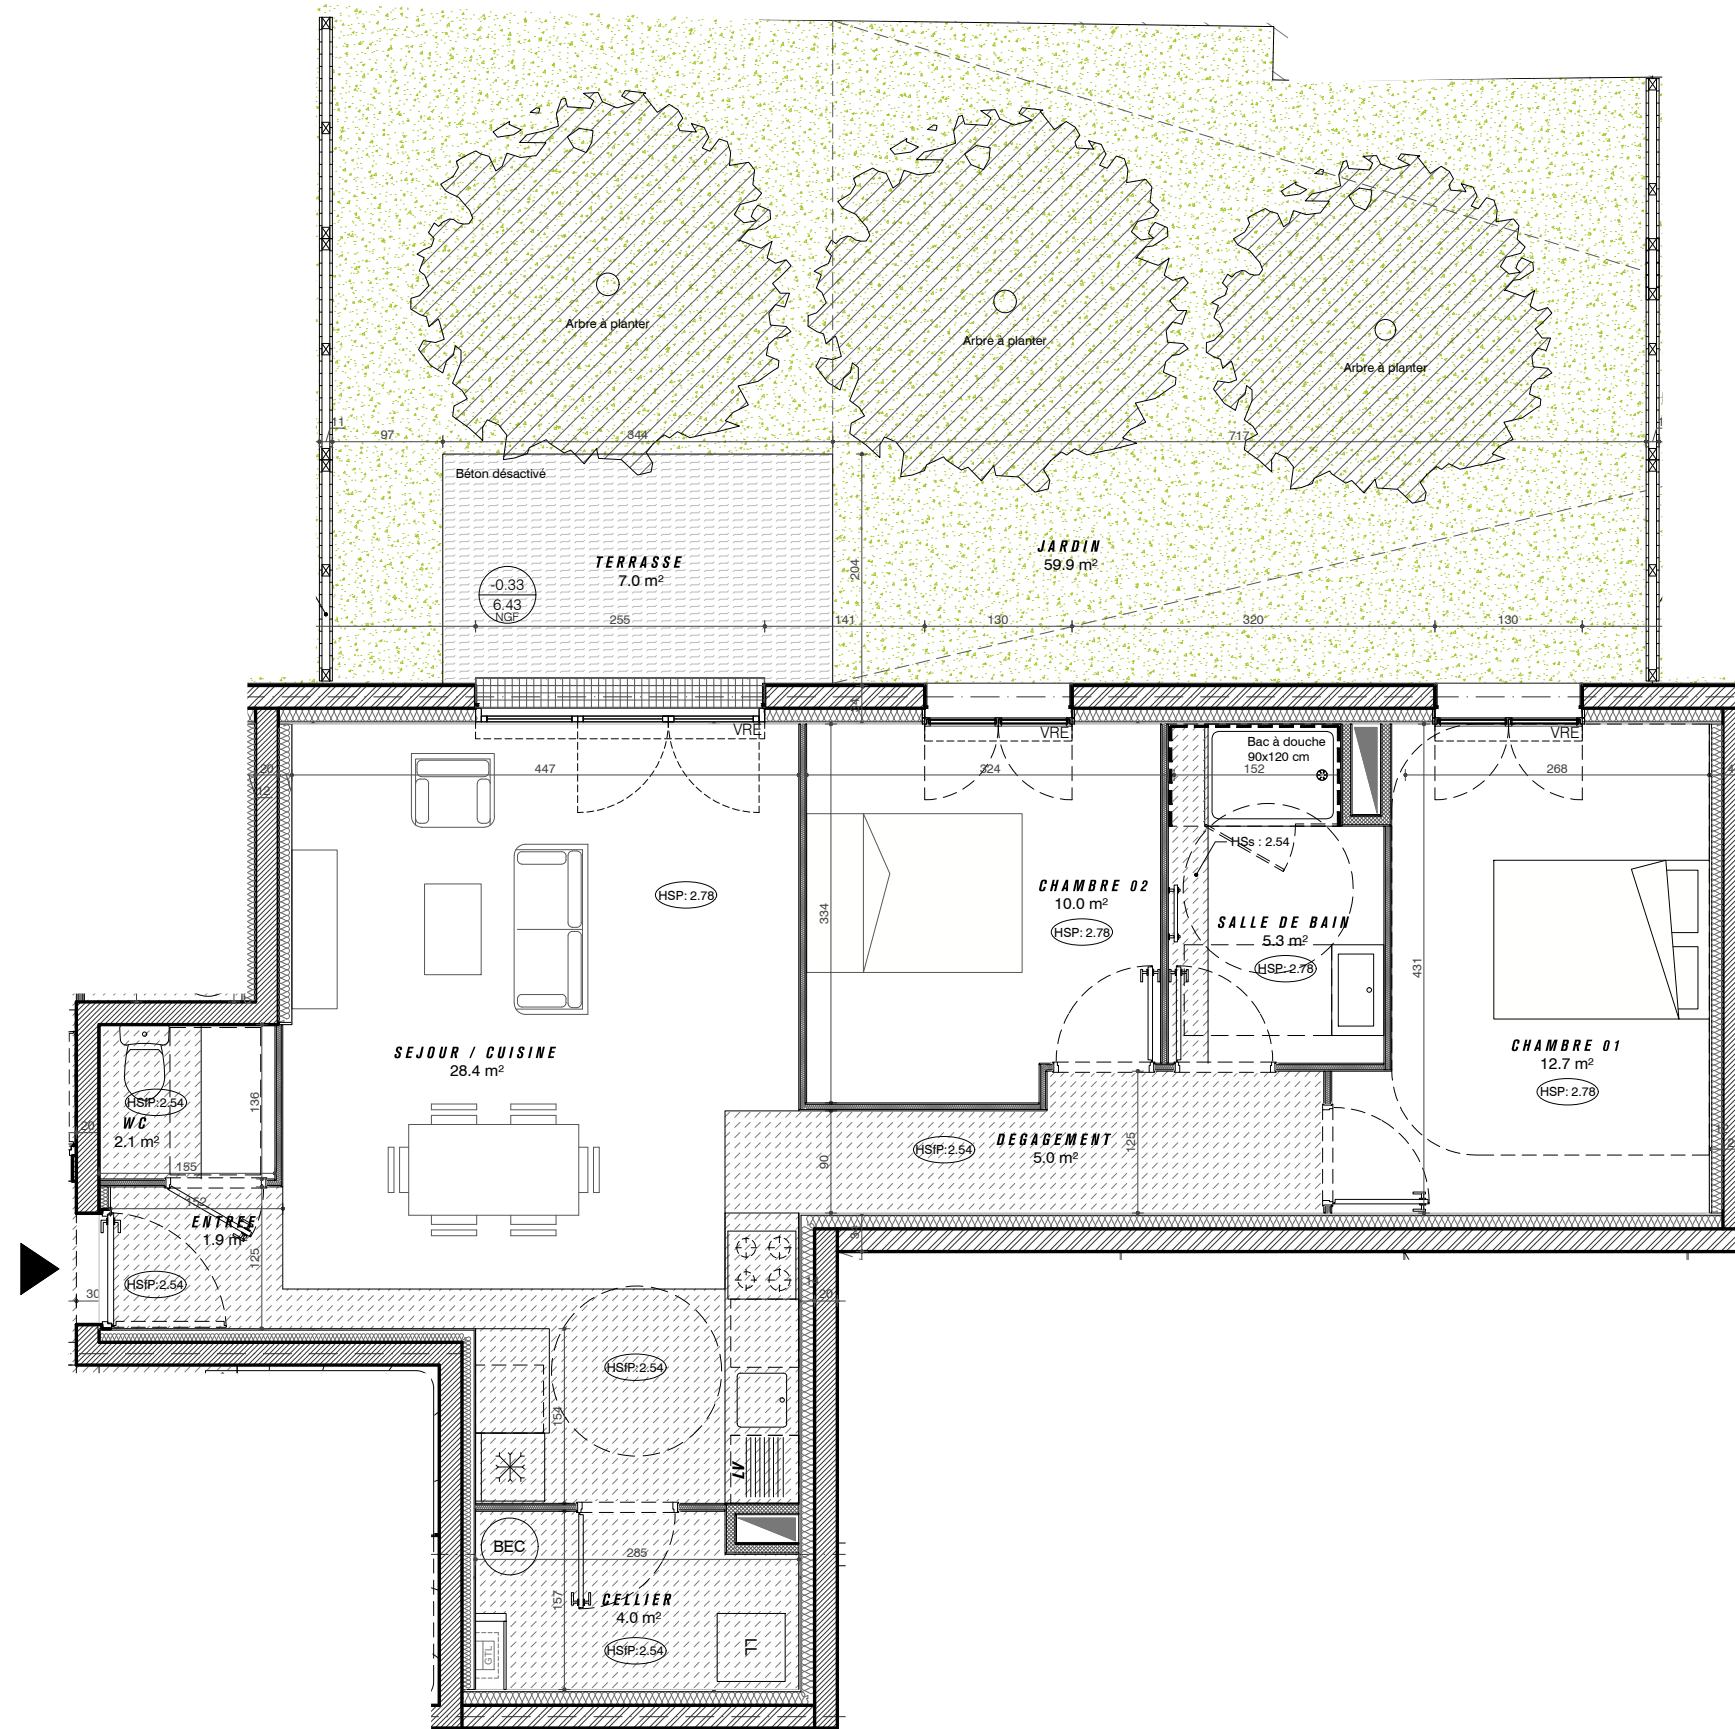

PLAN DE REPERAGE :

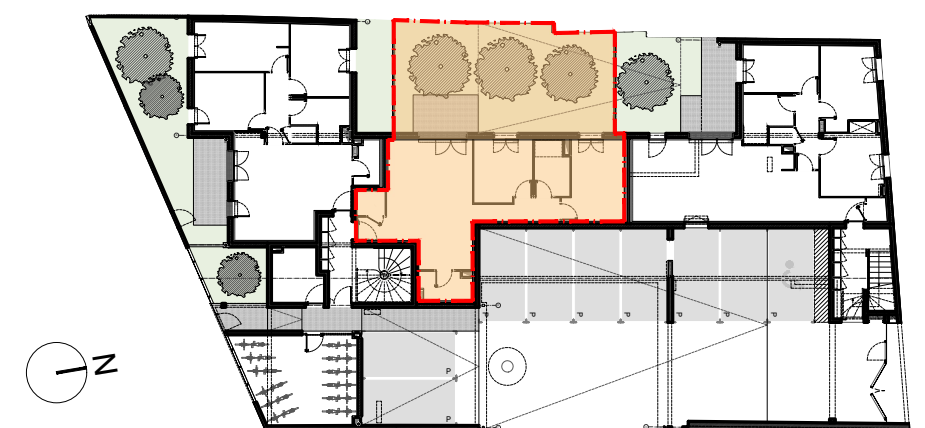

L'aménagement de la cuisine est donné à titre indicatif. Les surfaces indiquées peuvent varier légèrement en fonction des impératifs de construction. Des modifications pour des raisons d'ordre technique ou administratif pourront être portées sur les plans. Seuls les plans déposés au rang de minutes du notaire font foi.
DOCUMENT NON CONTRACTUEL

- | | | | |
|-------------------------------------|---------------------------------------|----------------------|--------------------------|
| PF Porte fenêtre | HSFp Hauteur sous faux-plafond | Faux-plafond/soffite | Sèche-serviettes |
| VRE Volet roulant électrique | PI. Placard | Gaine | Ballon d'eau chaude san. |
| HSPo Hauteur sous poutre | LL Lave-linge | | |
| HSP Hauteur sous plafond | LV Lave-vaisselle | | |

ARCHITECTE
JULIE BOUTET ARCHITECTE
35, rue Nicolas Denys de Fronsac
17000 LA ROCHELLE
N° SIRET 42871841500089

ECH. : 0 1 m 2 m
19/05/2021 INDICE : A